


房产幢平面图

|      |                           |      |                 |        |           |
|------|---------------------------|------|-----------------|--------|-----------|
| 宗地代码 | 440605008012JC10069       | 业务编号 | 202011040000373 | 专有建筑面积 | 465.67 m² |
| 自然幢号 | F0001                     | 总层数  | 5               | 建筑面积   | 465.67 m² |
| 户号   | 0001                      | 所在层次 | 整幢              | 用地分摊面积 | m²        |
| 单元名称 | 1                         | 建筑结构 | 钢筋混凝土           | 自有用地面积 | 83.19m²   |
| 坐落   | 广东省佛山市南海区里水镇石塘村上社大街三十一巷8号 |      |                 |        |           |

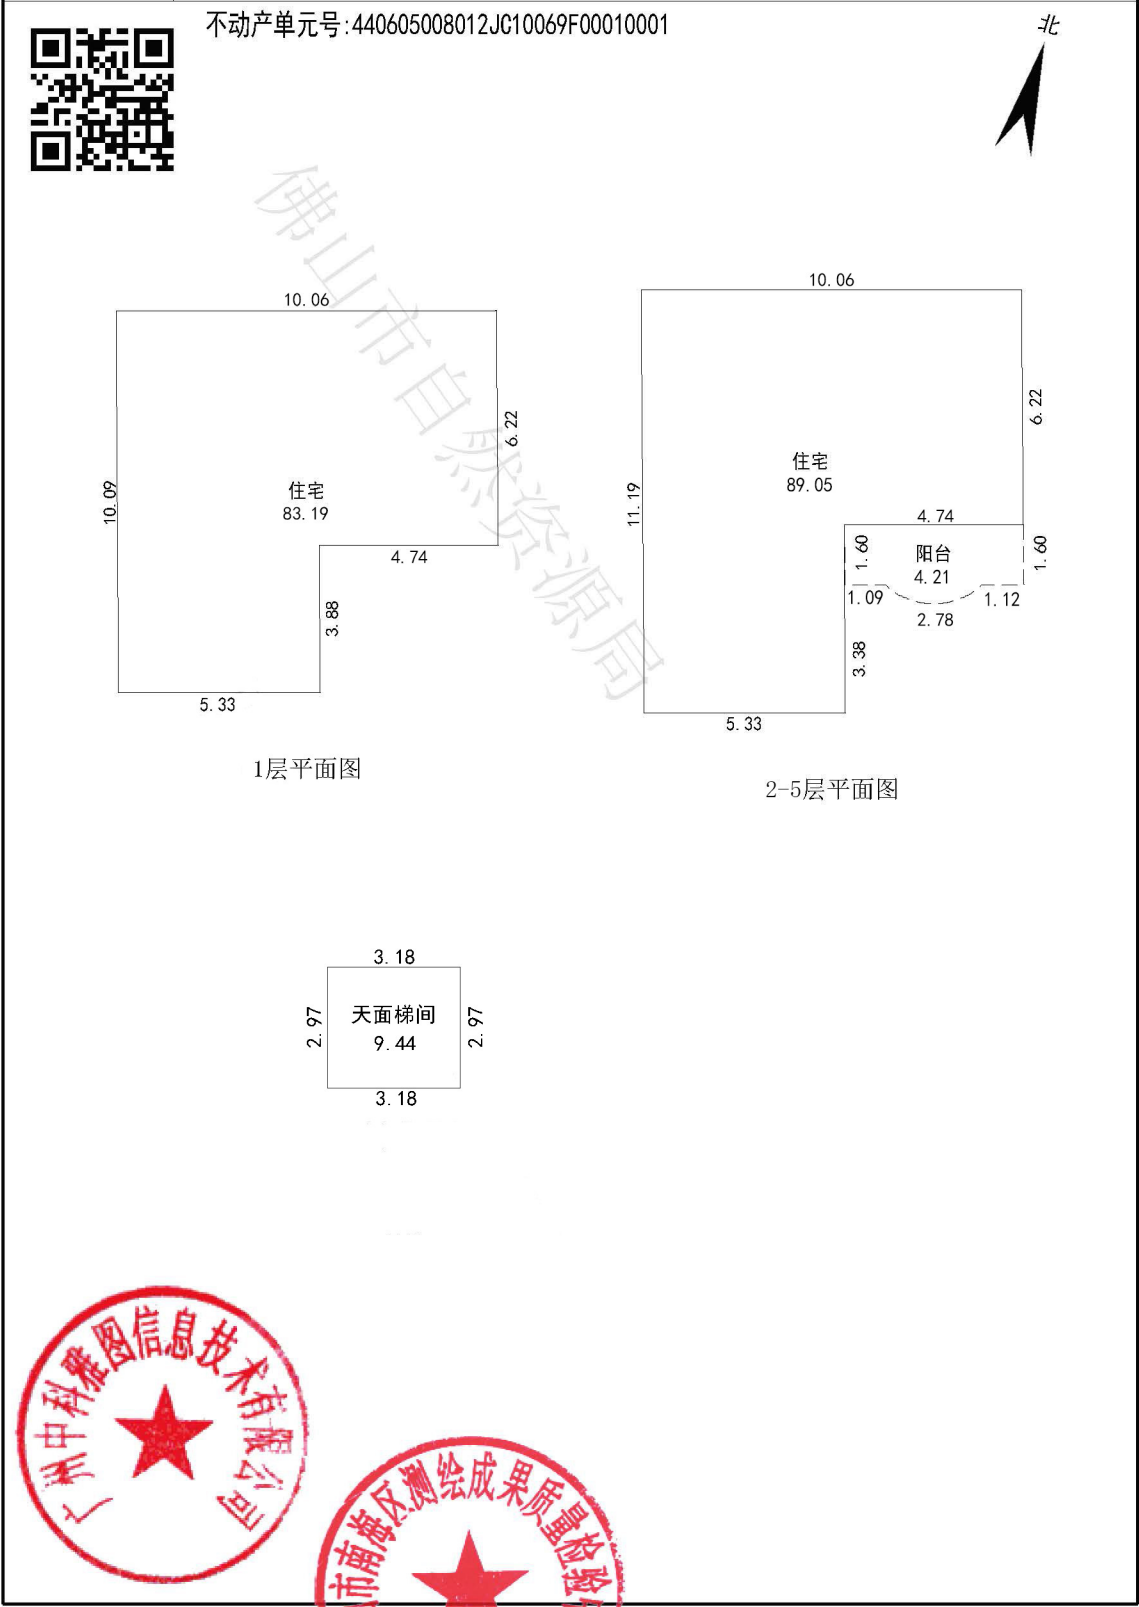

广州中科雅图信息技术有限公司

图中权属界线未注墙属的：阳台围护为自墙、靠实体为借墙  
摊位、车位为无墙，商铺、住宅等其他功能为自墙

测量员:孙宇  
检查员:黄进华  
审核员:

测量日期:2020-08-04  
检查日期:2020-08-04  
审核日期: