

宗地图



业务编号: 202011040000373

单位: m, m²

宗地代码: 440605008012JC10069

宗地面积: 83.19m²

地类编码比率:

图形GUID: {70EFE1C9-4058-46F6-91D9-600665A32CF8}

土地座落: 广东省佛山市南海区里水镇石塘村上社大街三十一巷8号


不动产单元号: 440605008012JC10069F00010001 北

建基面积: 83.19

建筑面积: 465.67

上界高程:

下界高程:

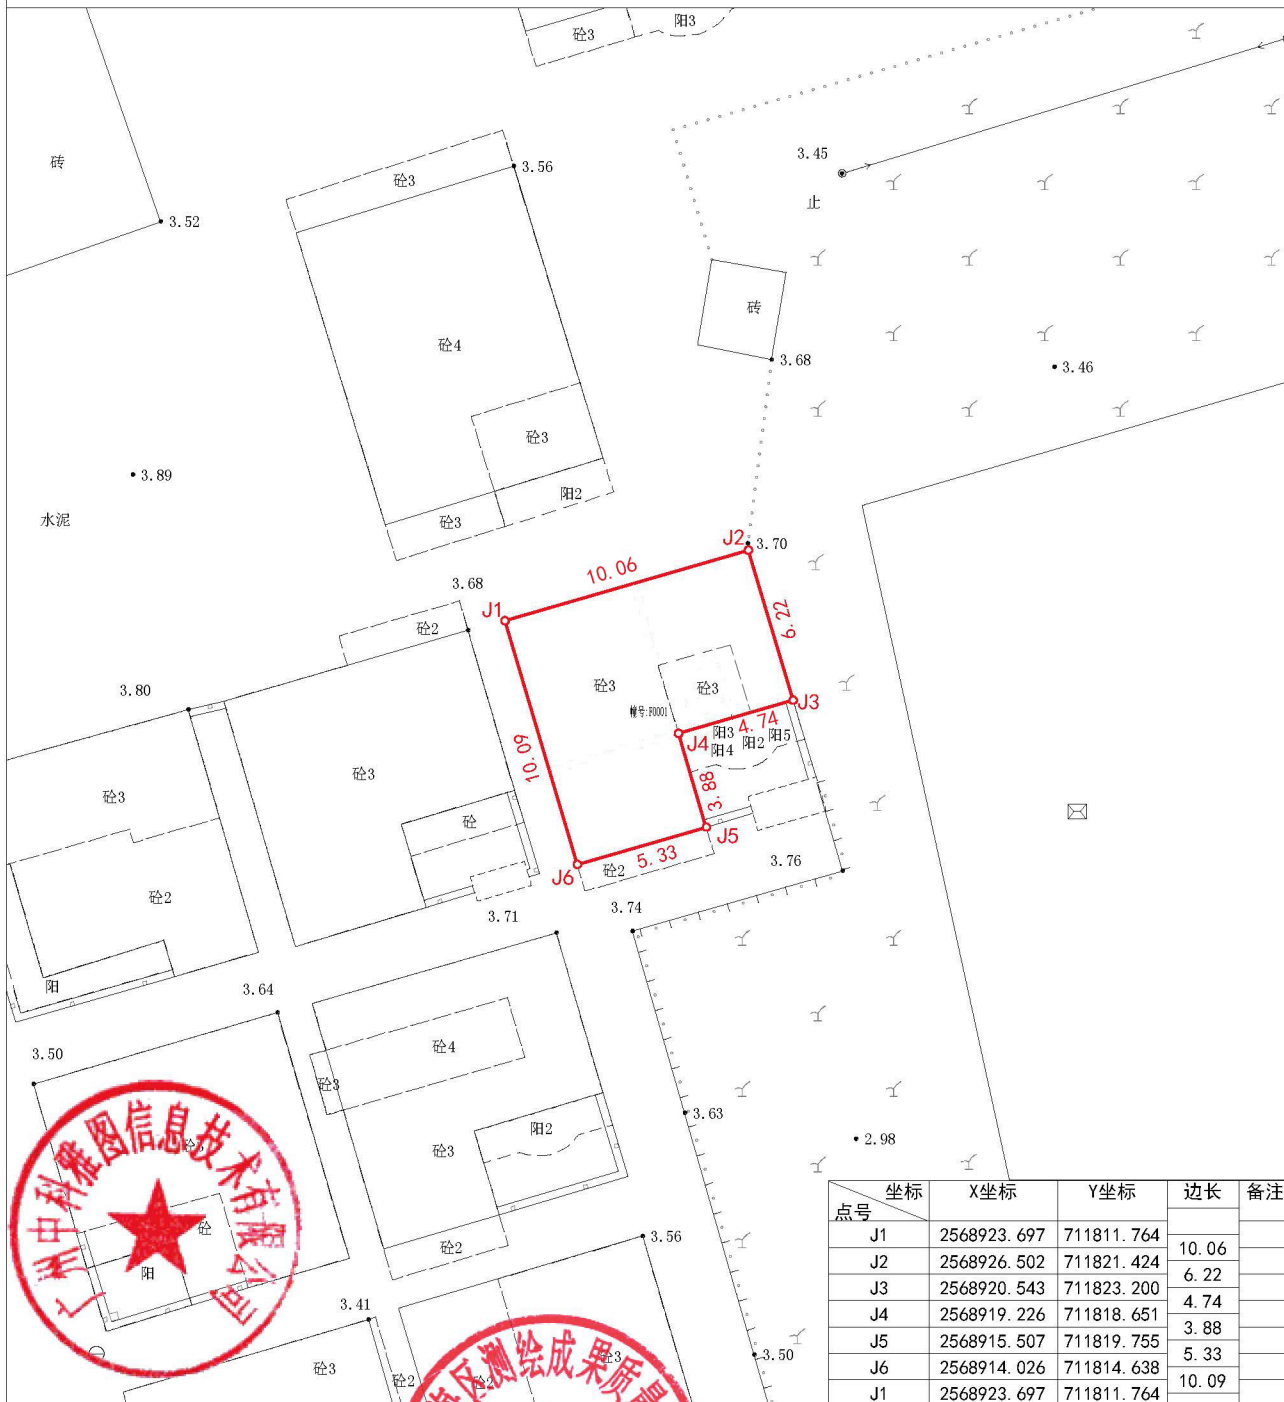

广州中科雅图信息技术有限公司

佛山市2000坐标系

1985国家高程基准

土地利用现状分类GB/T21010-2017

测量员: 孙宇

绘图员: 梁丽君

检查员: 黄进华

测量日期: 2020-08-04

绘图日期: 2020-08-04

检查日期: 2020-08-04

